

**OBS!**


M2 även under trallyta. Ej under planteringsytor. All tryckträ ska behandlas med Sioox för bättre "finish"




**MATERIAL**

- M1** Asfalt svart
- Alternativ M1 Gjutasfalt mörk grå, mörkgrå sten
- M2** Gjutasfalt ljusgrå med vita stenar
- Alt. M2 Betongsten BAS skarp 210x105x60 Grå **Benders**
- Alt. M2 Marktegel RT 63 240x118x71 Sandgrå **Bara Mineraler**
- M3** Naturstenar i storlek större som solitära blickfång
- M4** Cortenstål (upphöjd plantering) Höjd och tjocklek för 50 cm jord inkl. underarbetet
- M5** Cortenstål (upphöjd plantering) Höjd och tjocklek för 70 cm jord inkl. underarbetet
- M6** Komposit-trall (wood-plastic) 22x137 Natur plus Inox
- M7a** Stolpar till pergolaram Tryck-limträ. Dim. 115x115 cm Behandlas m Sioox
- M7b** Ram till pergola av limträbalkar i tryckträ. Tunnare dimension på grund av radieform
- M8a** Pergolatak Cortenstål på högkant för skugga **Se bild**
- M8b** Övertiggare i Cortenstål på högkant, enligt ritning
- M9** Spaljé med belysning ribbad tryckvirke = **Se bild till vänster**
- Alternativ M9 Mönstrad cortenstål [Svaj Widaldesign.se](http://Svaj.Widaldesign.se) **Se bild till vänster**

- M10** Brandvägg samma som befintliga skiljeväggar mellan balkonger.
- M11** Spaljé för klätterstöd med wire och ram av tryckvirke = **Se bild till höger**
- Alt. 11 Spaljé för klätterstöd med ameringsnät och ram av stål
- M12** Cykelhus med låsgrindar och cykelställ STELLA med rakt plåttak från **Citypro**
- M13** Cykelställ 550 4 platser **Citypro**
- M14** Papperskorg = Quinbin (plåt ytterhölje färg RAL 6019) Gjuts fast. (storlek kundens val) **Smekab**
- M15** Sittbänk = Vera Solo\_Rak Rundstål färg RAL 7043 **Smekab**
- M16** Matbord Intervera med stålribbor RAL 7043 + Vera Solo sittbänk. Förankras med fotplatta. **Smekab**
- M17** Matbord 4 pers 108x108 **NCT44 3 st** Färg: grå Stolar "La casa" 12 st Färg: grå. **Hallbarautemobler.se**
- Alt M17 Matbord Arandis inkl 4 st Konob stolar (art.nr.1209792) Aintwood. Totalt 3 st grupper **Wegot.se**
- M18** Cafébord **Korg** Fåtölj och bord Färg RAL 6019 fåtölj och RAL 9007 på bord **Nola**
- Alt M18 Vilstol **Rivage** inkl. bord. Vilstol i stål Rårg RAL 6019 och bord i stål RAL 9007 **Smekab**

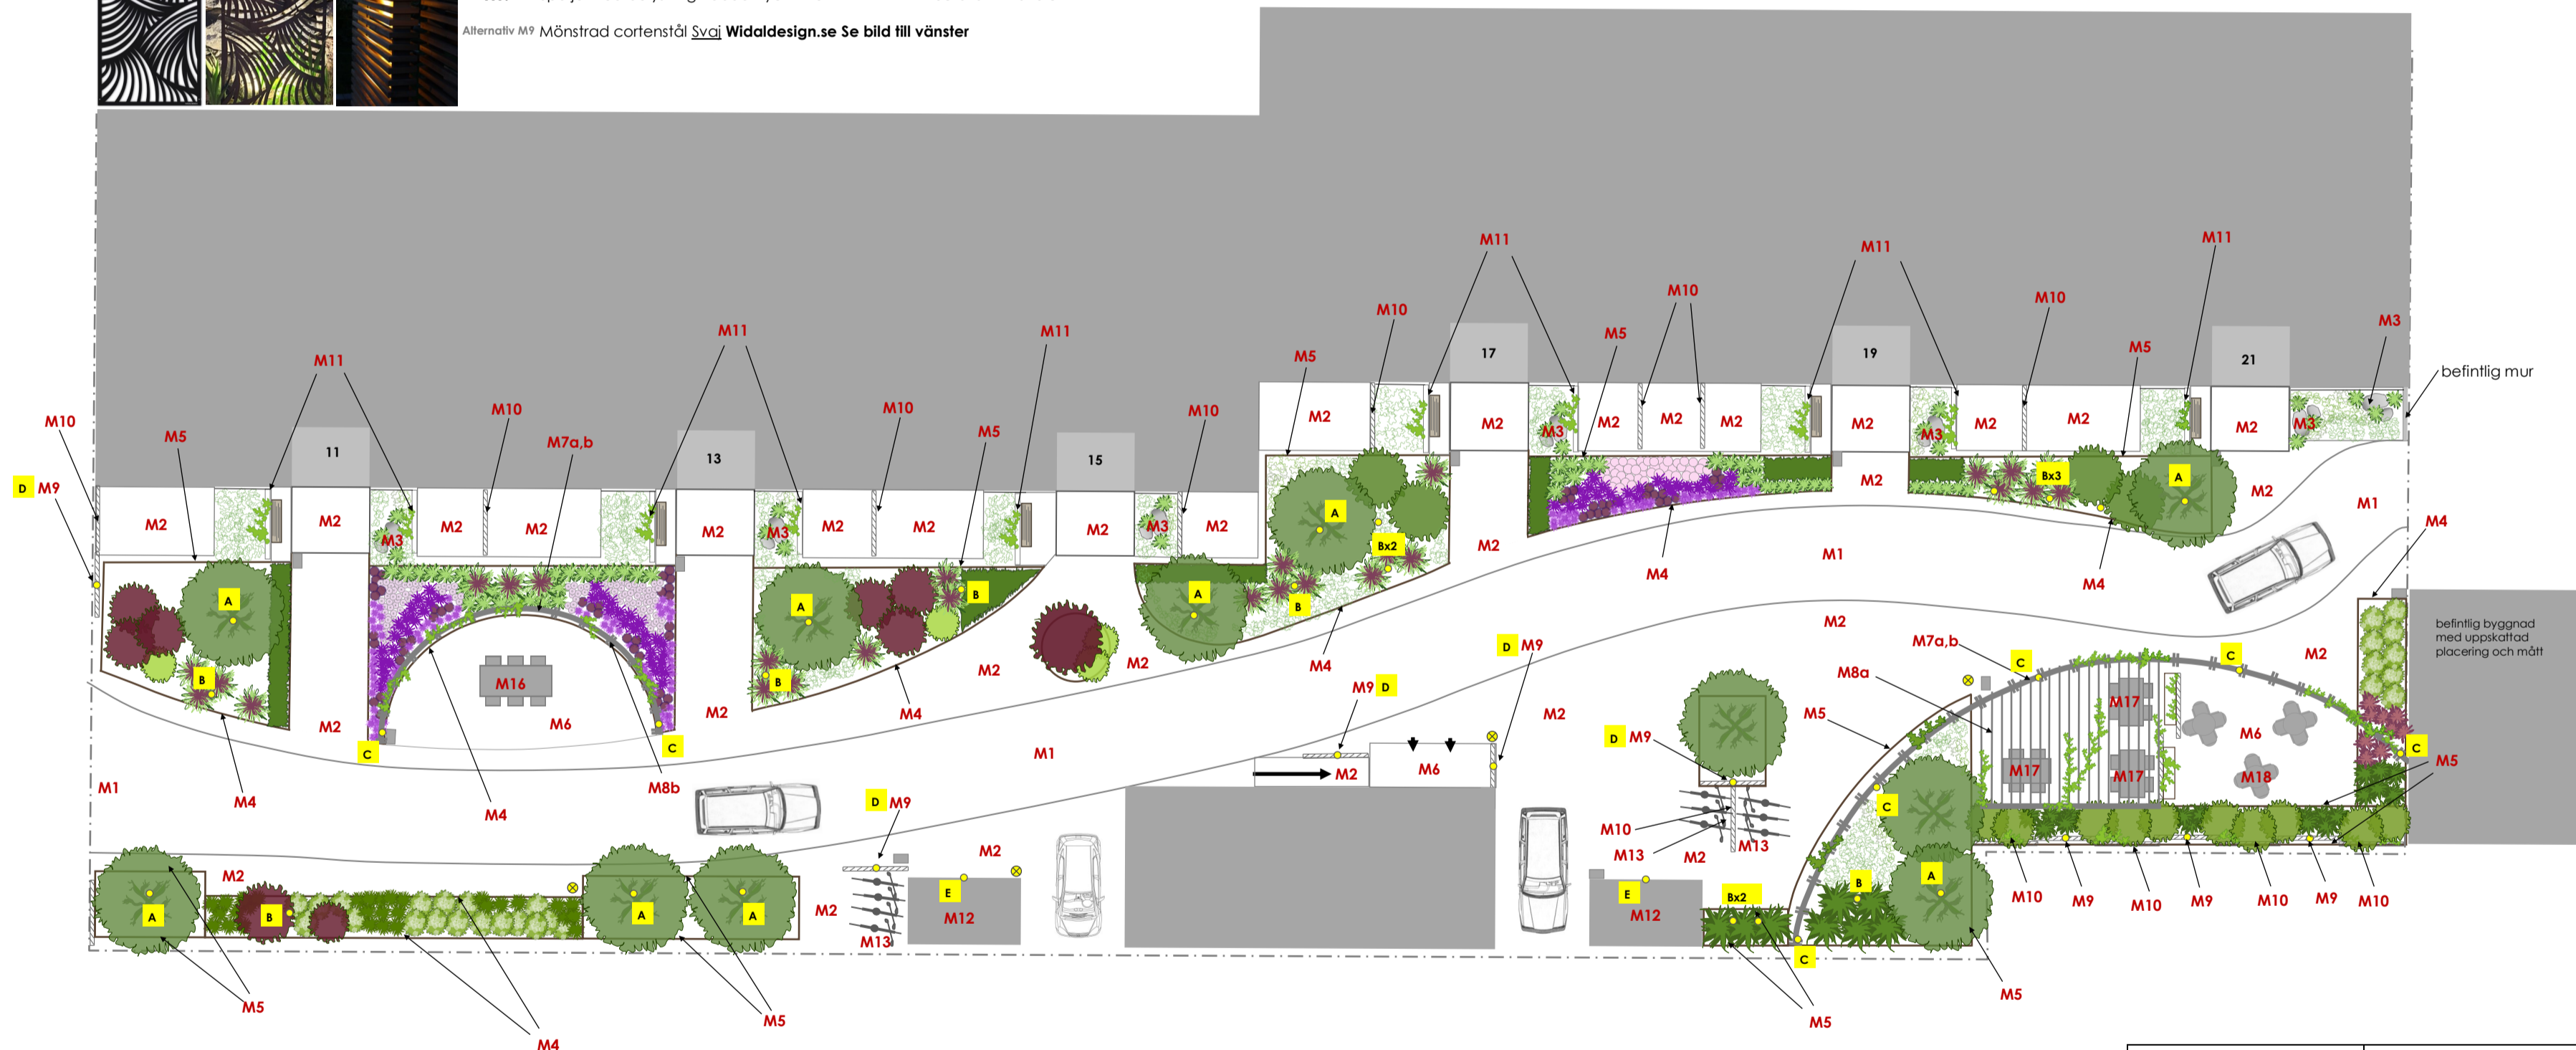

- Belysningsarmaturer**
- Fox Belysning AB**
- Sky Park Stolpe grafitgrå 4 st starkström
  - In-Life Markbelysning** **Räckvidd**
  - A** Nero markspot Riktat ljus uppåt i trädet 6 m
  - B** Mini scope spot med riktat ljus markspett 3 m
  - C** Mini scope ceiling nedåtriktat ljus i pergola 3 m
  - D** Evo Hyde Dark 550 Infälld i spalje 2,5 m
  - E** Big Cubid Dark Vägghäst på cykelförråd 3 m

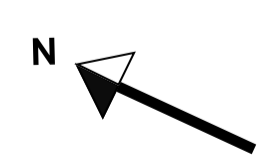

Beställare <b>Brf Vindslotten</b> Stupvägen 11-21 Helenehund	Ritningsbeteckning <b>KORR. MATERIALRITNING MED BELYSNING</b>
Trädgårdsdesigner <b>Susanne Andersson</b> 0705 686509	Företag <b>Trädgårdsform</b> SUSANNE ANDERSSON
Datum <b>2021-03-30</b>	Skala <b>1:200 (A2)</b>
<p><small>OBS! Detta är ej en bygghandling. Alla mått och höjder måste kontrolleras före anläggning. Innehåll som avser befintliga objekt har en uppskattad placering. Mark- och konstruktionstekniska frågor bör kontrolleras av täckman. Fastighetsägare ansvarar för bygglov.</small></p>	

